


PLANIMETRIA DEI LOCALI

Scala 1:100

PIANTA PIANO PRIMO

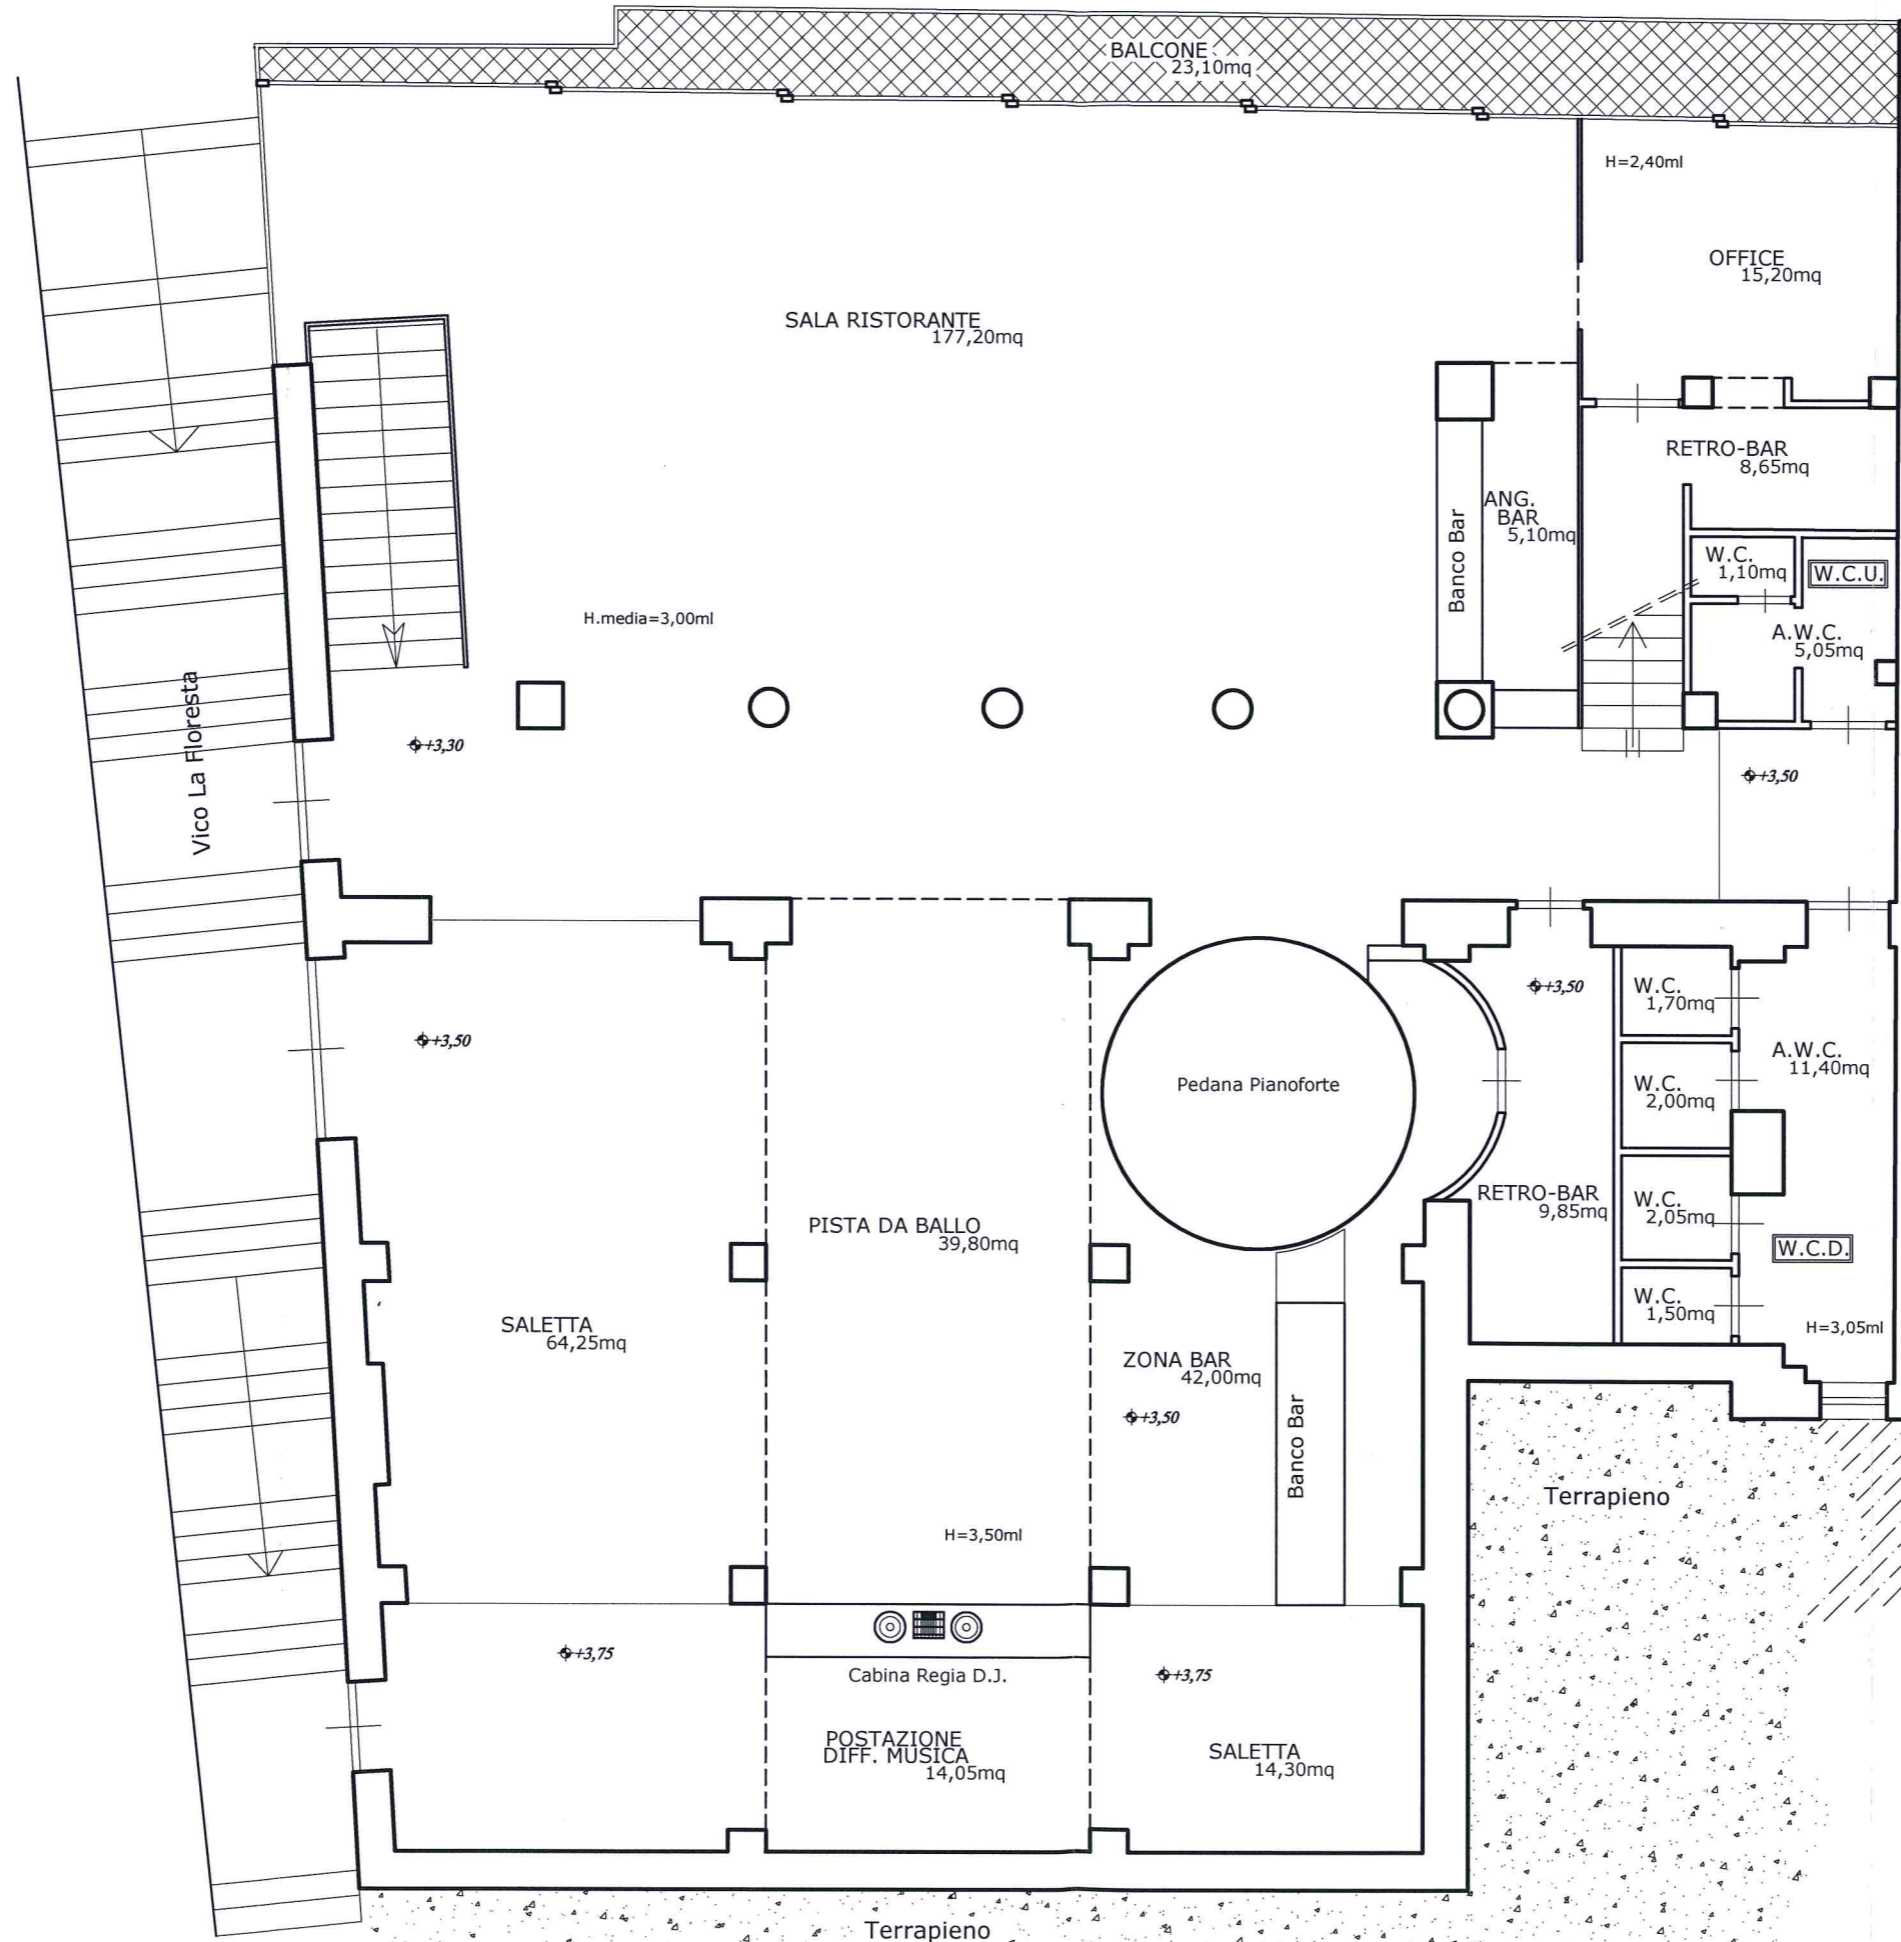

FABBRICATO ALTRA DITTA



SUP. UTILE TOTALE 414,10mq.
SUP. LORDA TOTALE 471,00mq.
SUP. NON RESID. TOTALE 23,10mq.



Corso Umberto