


PLANIMETRIA DEI LOCALI Scala 1:100

PIANTA PIANO SECONDO

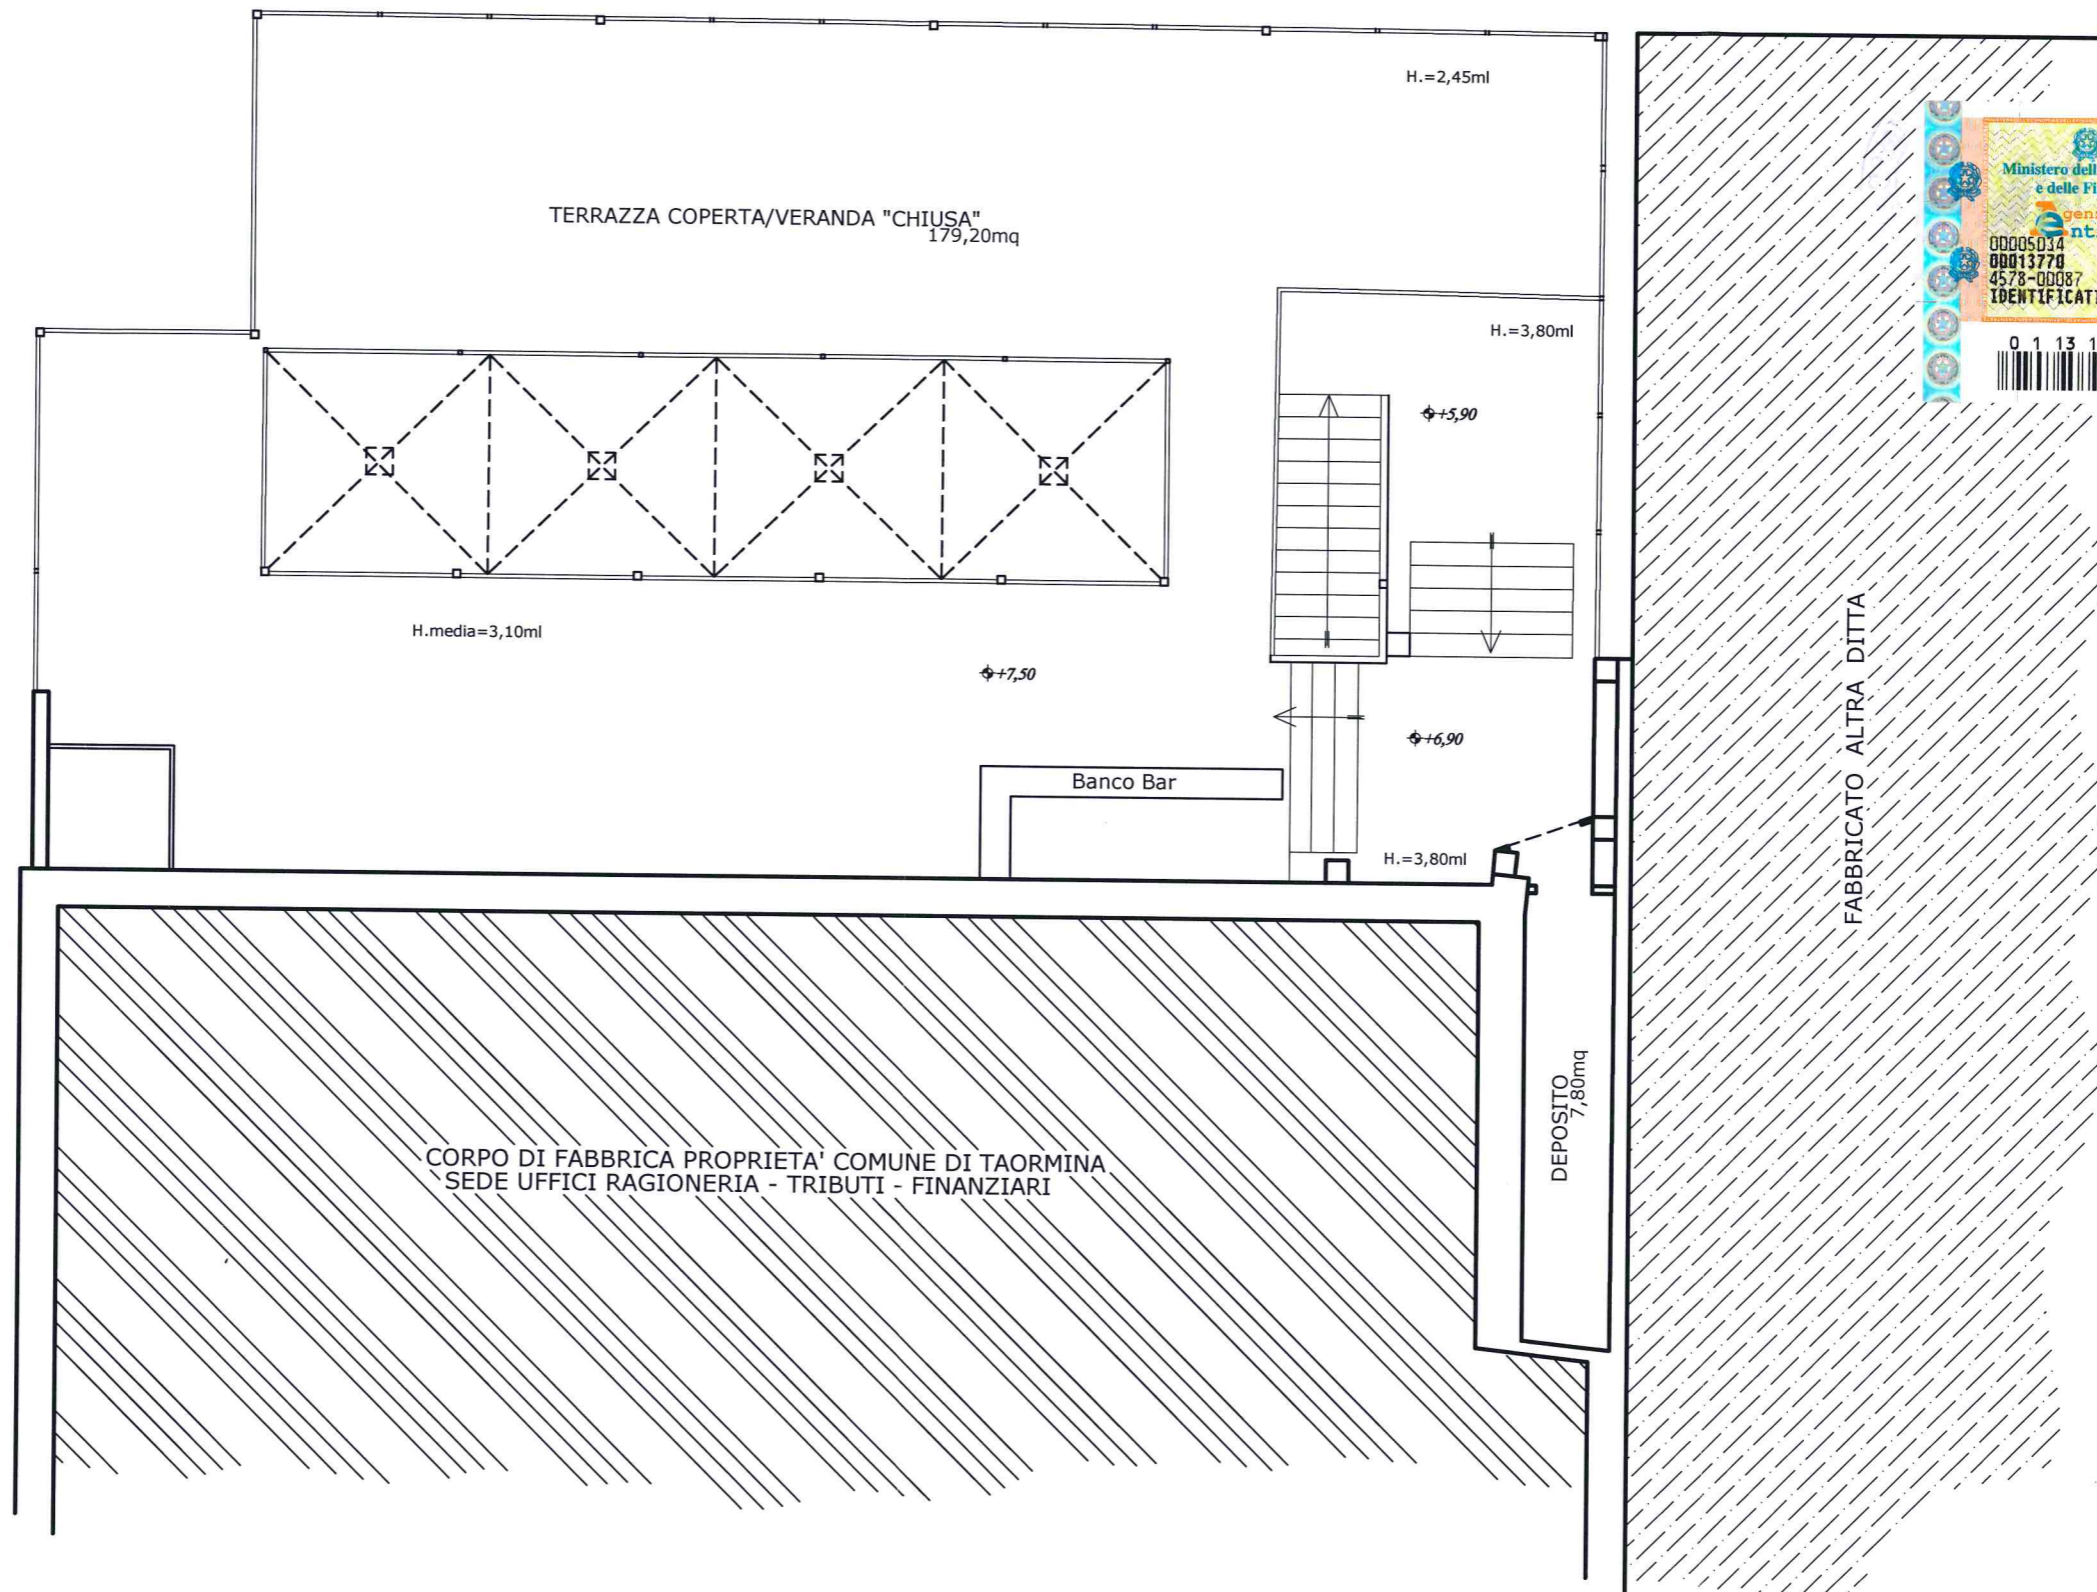

FABBRICATO ALTRA DITTA

CORPO DI FABBRICA PROPRIETA' COMUNE DI TAORMINA
SEDE UFFICI RAGIONERIA - TRIBUTI - FINANZIARI

DEPOSITO
7,80mq



SUP. UTILE TOTALE 7,80mq.
SUP. LORDA TOTALE 13,30mq.
SUP. NON RESID. TOTALE 179,20mq.