


PLANIMETRIA DEI LOCALI

Scala 1:100

PIANTA PIANO TERRA

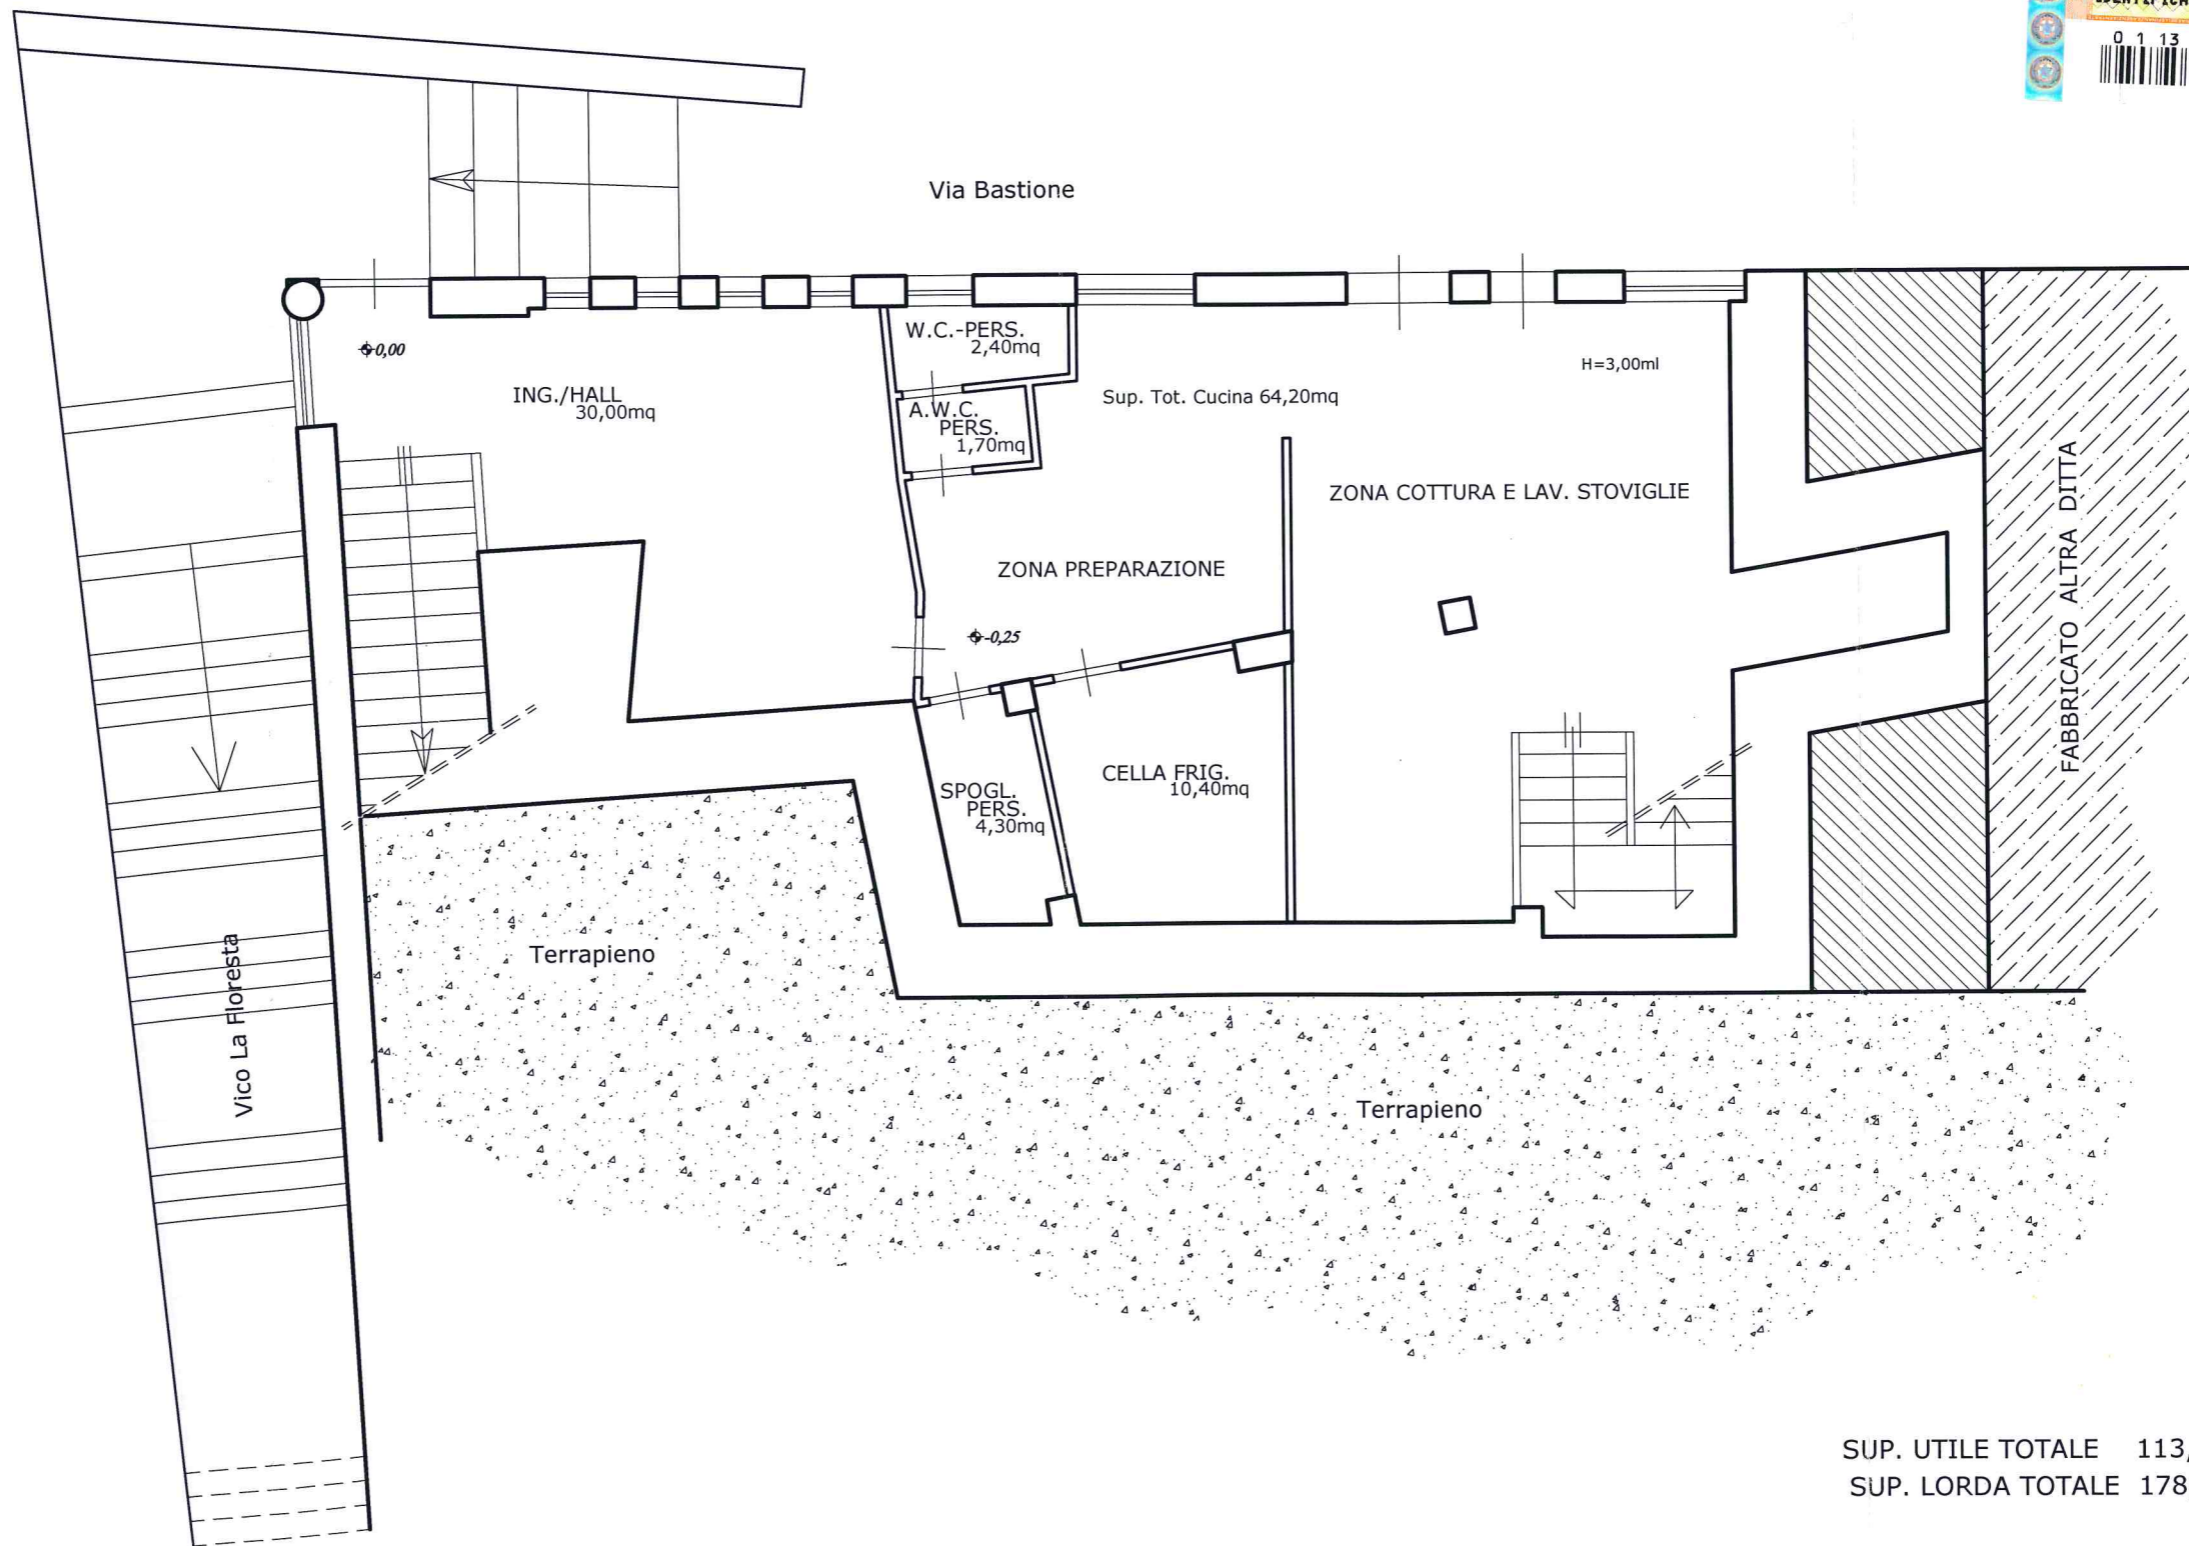

SUP. UTILE TOTALE 113,00mq.
SUP. LORDA TOTALE 178,20mq.

