


PLANIMETRIA DEI LOCALI Scala 1:100
SITUAZIONE ESISTENTE / ANTE OPERAM

PIANTA PIANO TERRA

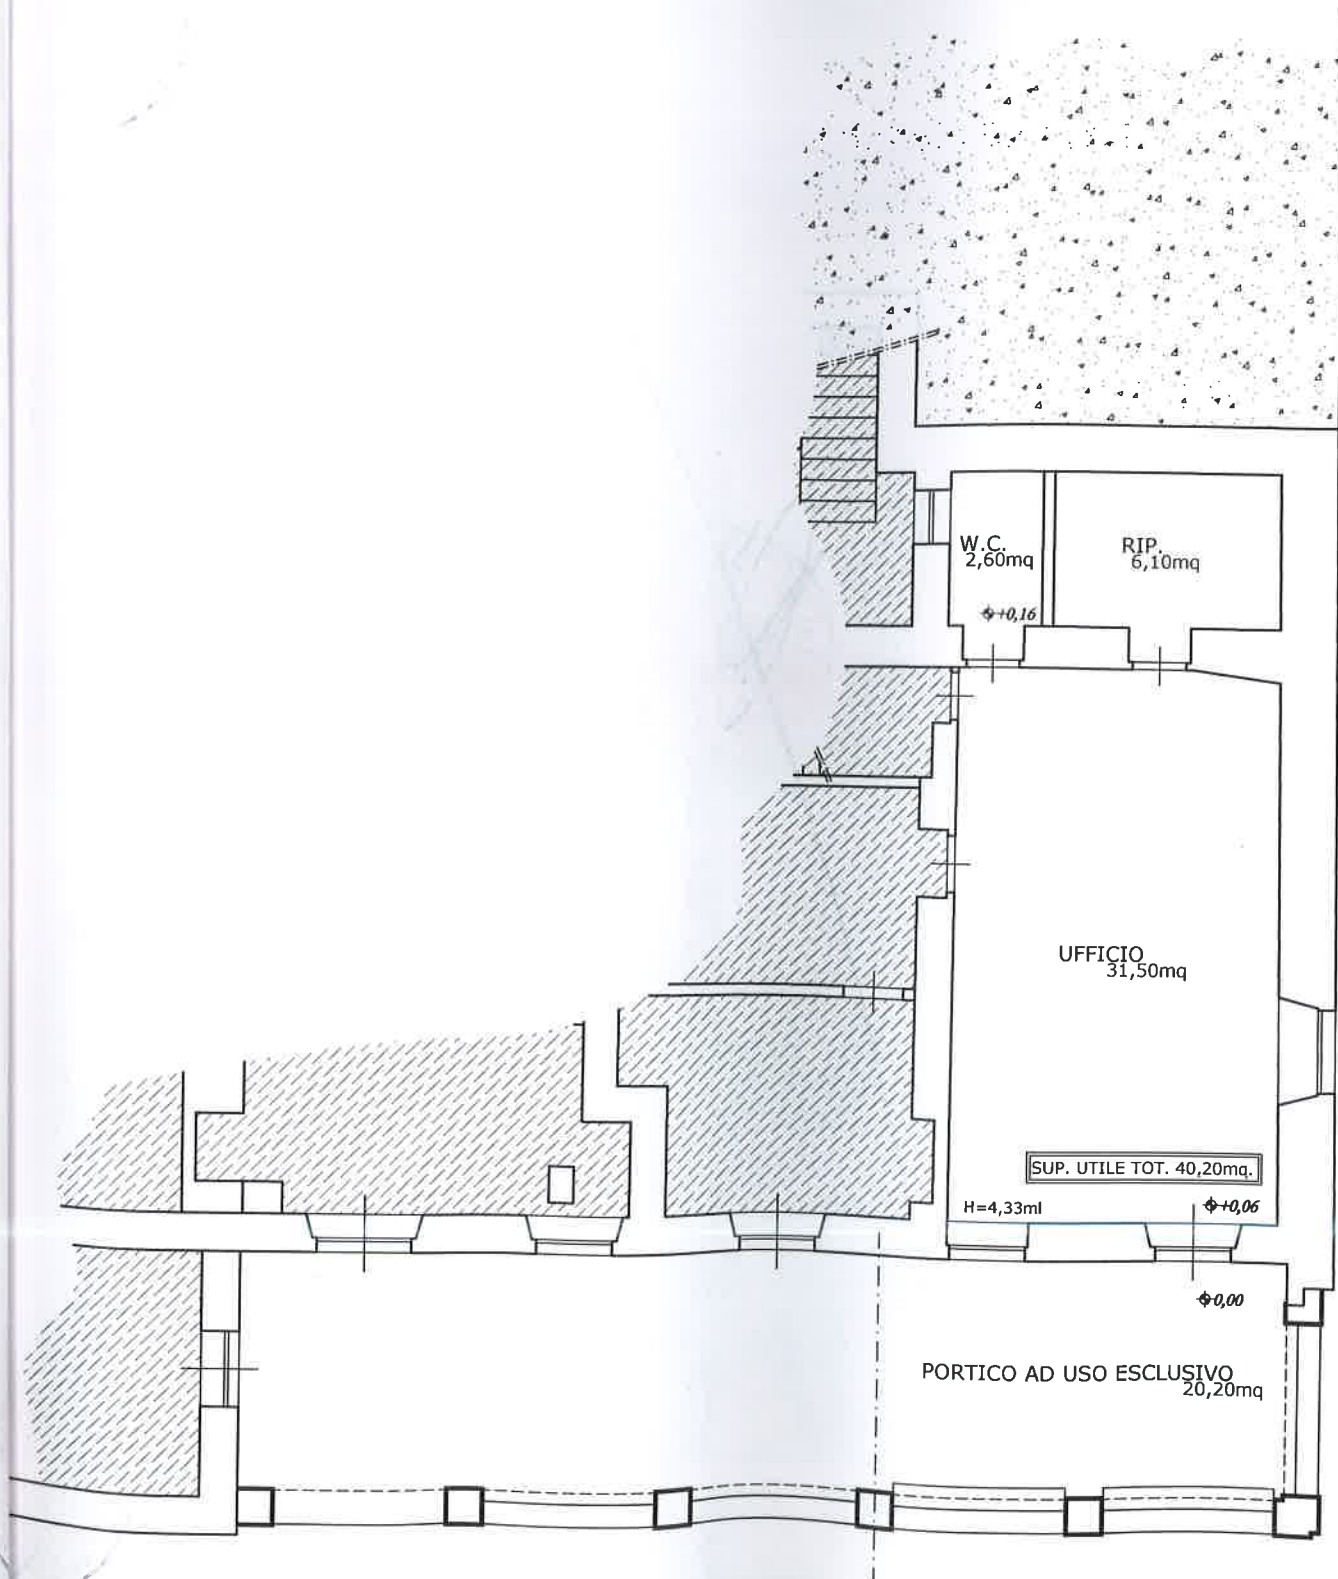

PIANTA PIANO AMMEZZATO

