


PLANIMETRIA DEI LOCALI Scala 1:100

PIANTA PIANO TERRA

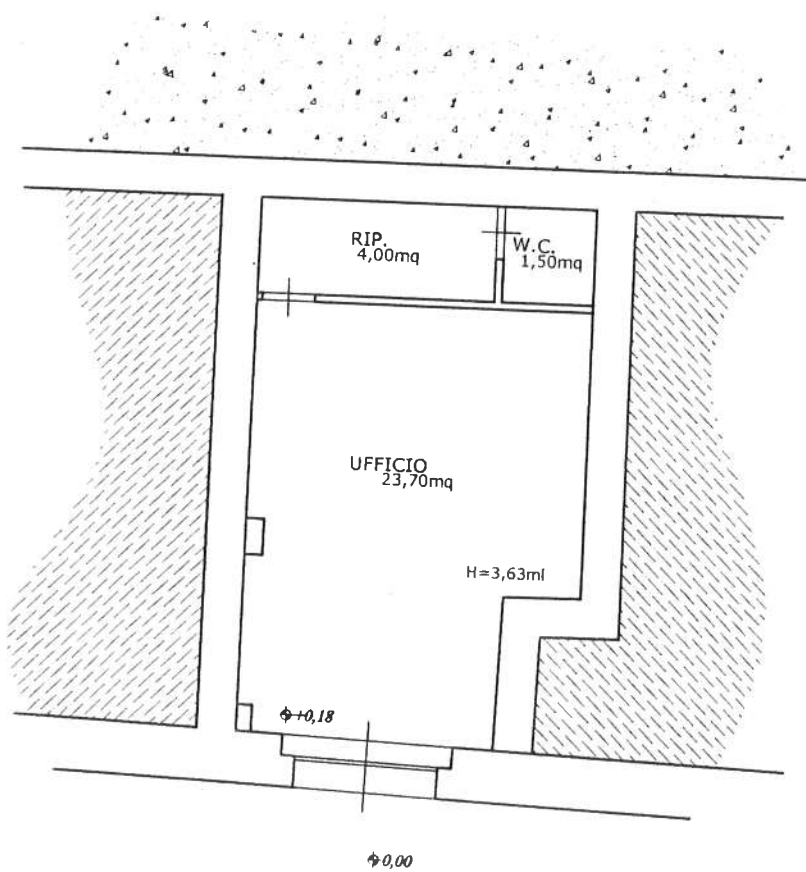

SUP. UTILE TOTALE 29,20mq.
SUP. LORDA TOTALE 39,85mq.