

Identificativi Catastali:

Sezione:

Foglio: 69

Particella: 15622

Subalterno: 3

Compilata da:

Bruno Simona Claudia


Iscritto all'albo:
Ingegneri

Prov. Catania

Scala 1:100

PIANO TERRA

proprietà di terzi

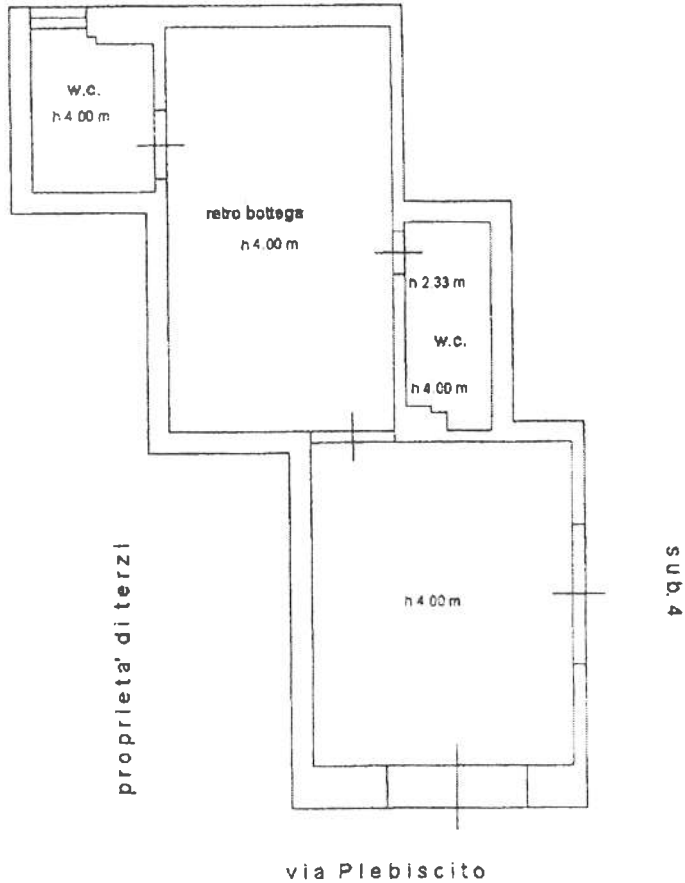

Agenzia del Territorio
ATASTO FABBRICATI
Ufficio Provinciale di
Catania

Ufficio Anagrafe Provinciale
Pianimetria da urbanizzare Comune di Catania
Via Plebiscito

civ. 889/E

Identificativi Catastrali:
Sezione:
Foglio: 69
Particella: 15622
Subalterno: 4


Compilata da:
Bruno Simona Claudia
Iscritto all'albo:
Ingegneri
Prov. Catania

N. 6126

Scala 1:100

PIANO TERRA

proprietà di terzi

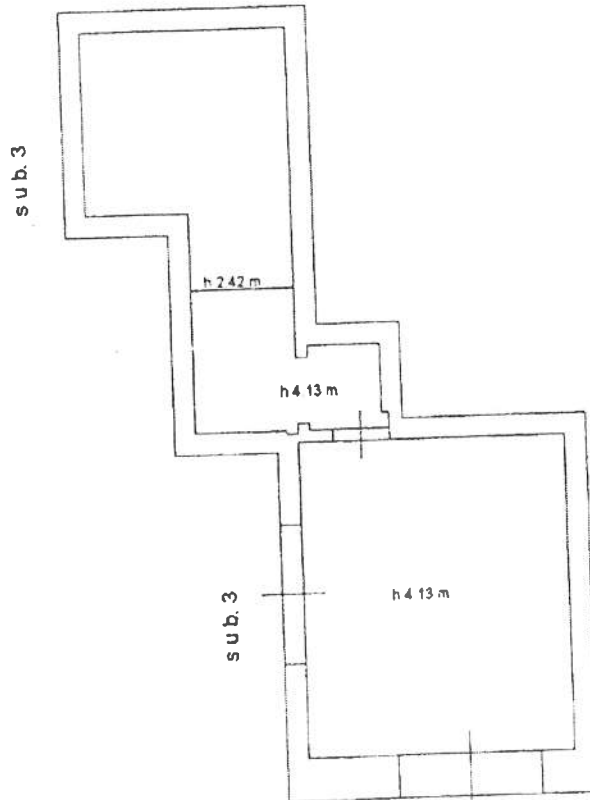

proprietà di terzi

via Plebiscito

