


SAN  
VINCENZO



MAZZEO

● Pannelli  
informativo—  
(5 lcd 2,00

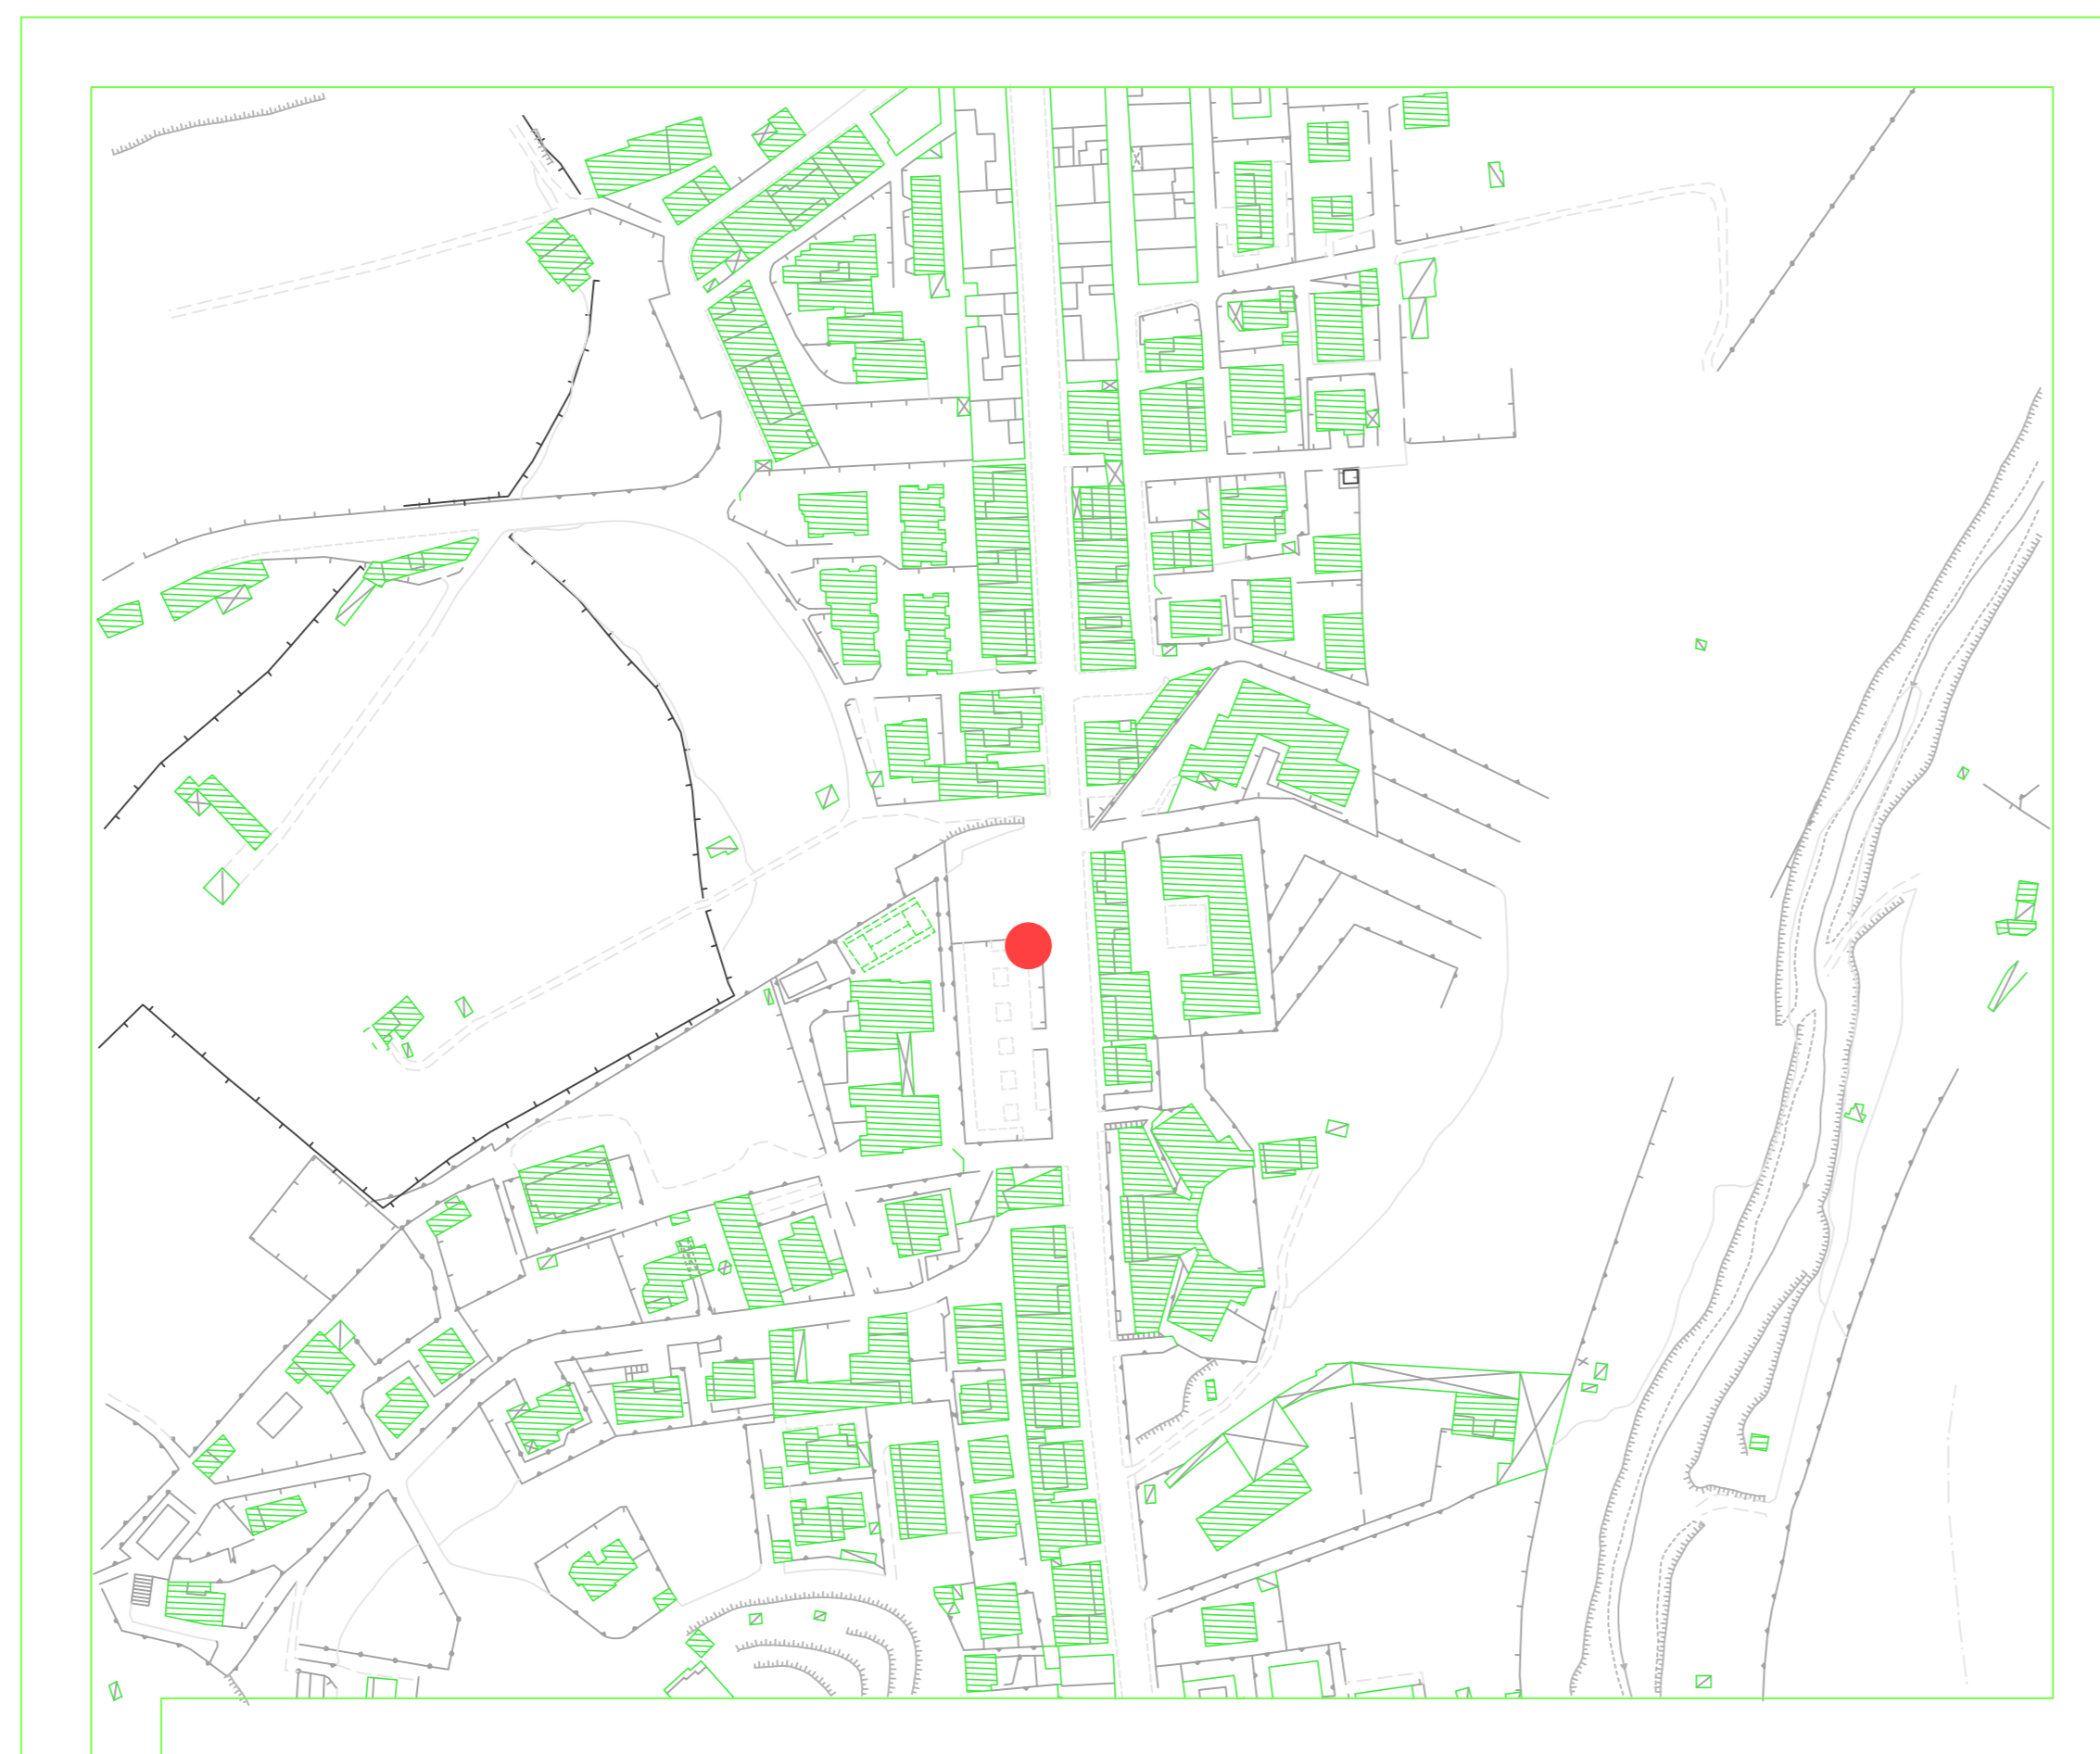



TRAPPITELLO



CAPO  
TAORMINA



MA

  
 REGIONE SICILIANA  
  
 COMUNE DI TAORMINA  
 RIQUALIFICAZIONE E RAZIONALIZZAZIONE DELLA SEGNALETICA  
 TURISTICA NEL COMUNE DI TAORMINA  
 "OPERA SRL"  
 PROGETTISTA  
 FRANCESCO FRANCHINA  
 ARCHITETTO  
 PROGETTO ESECUTIVO  
 Tavola 2  
 INQUADRAMENTO TERRITORIALE PANNELLI E FRAZIONI  
 scala 1:10.000  
 Maggio 2012