PLANIMETRIA DEI LOCALI Scala 1:100
SITUAZIONE ESISTENTE / ANTE OPERAM

PIANTA PIANO TERRA

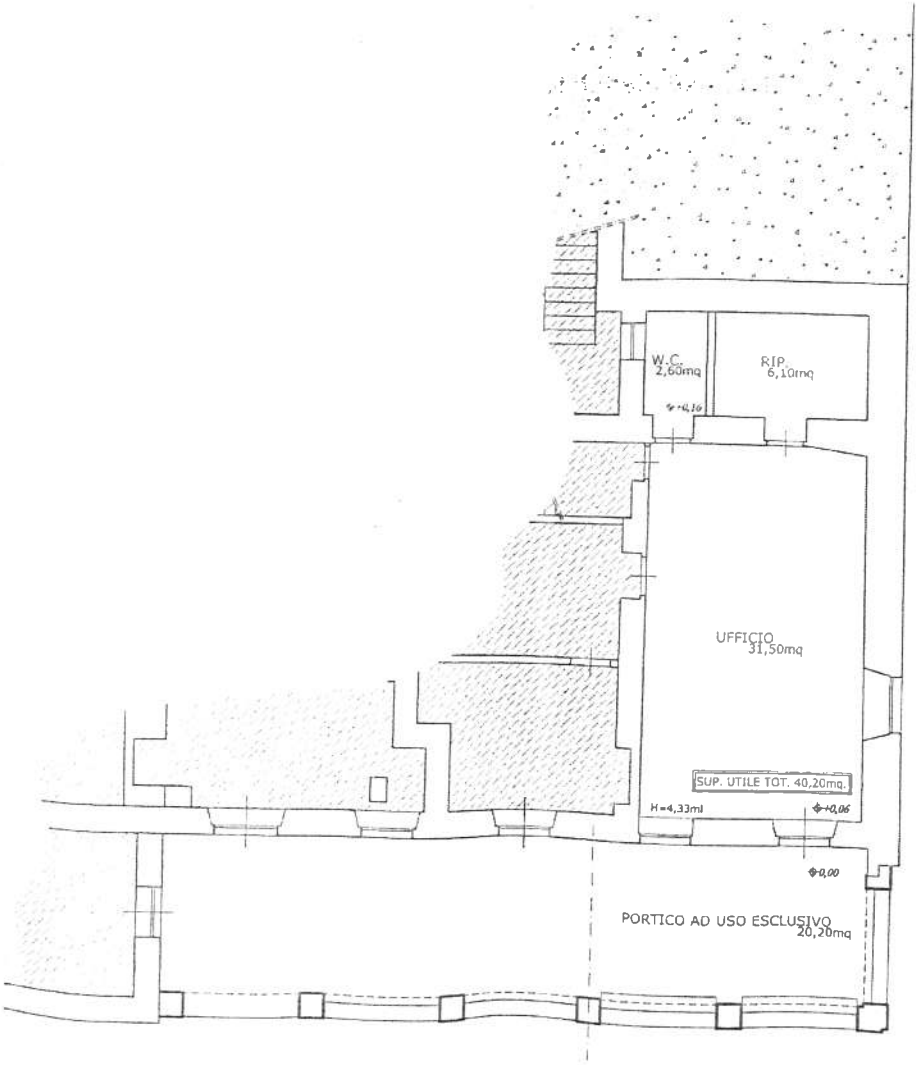

PIANTA PIANO AMMEZZATO

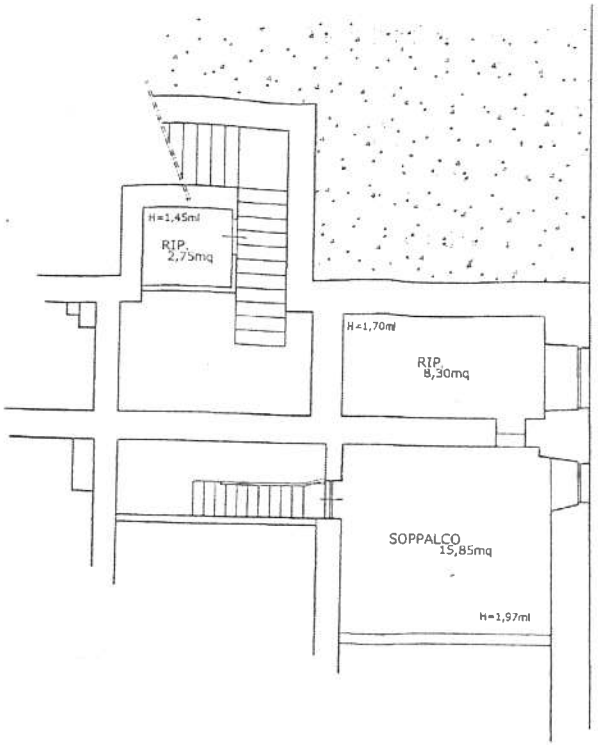

MARCA DA BOLLO
€2,00

NORD

COLLEGIO DEI GEOMETRI
Geom. ROBERTO SILIGATO
Iscr. Albo N. 2679
MESSINA