PLANIMETRIA DEI LOCALI Scala 1:100

SITUAZIONE ESISTENTE / ANTE OPERAM

PIANTA PIANO TERRA

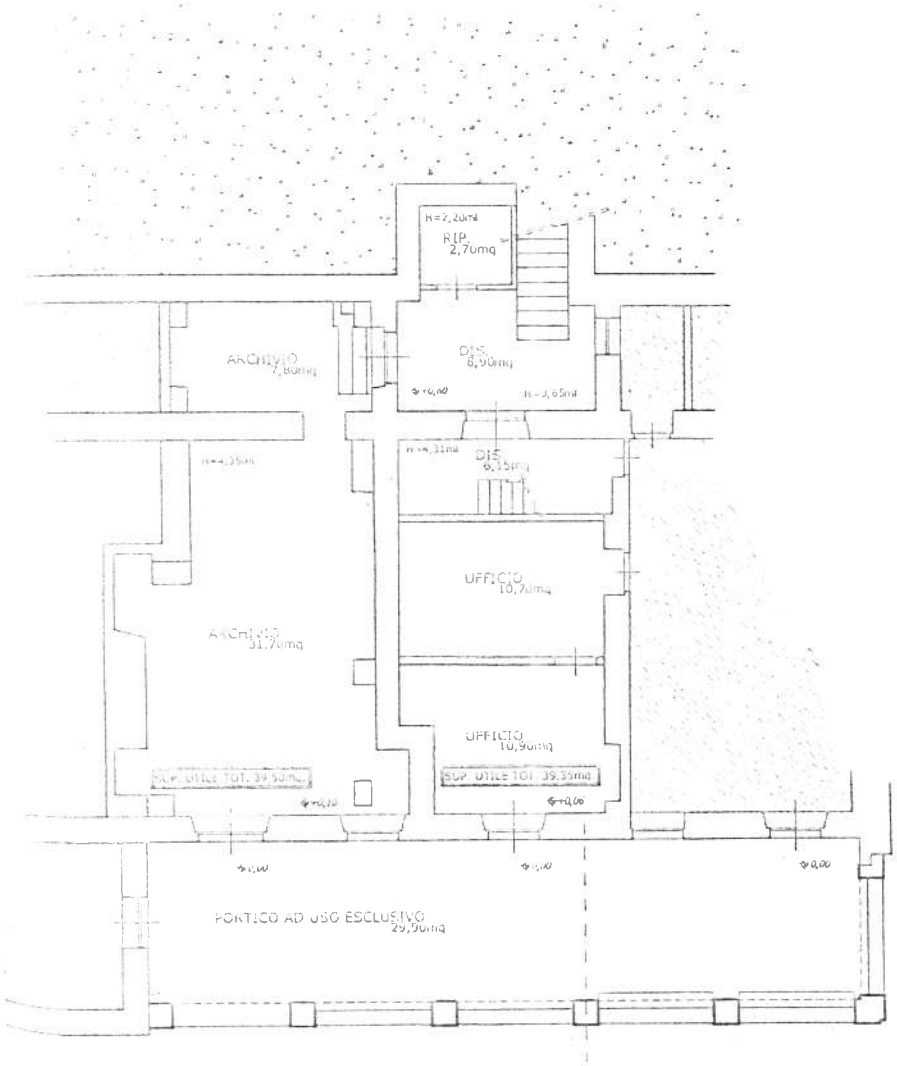
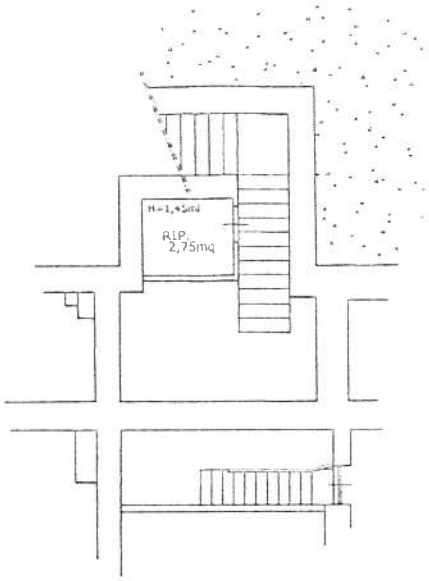
PIANTA PIANO AMMEZZATO